


LEGENDE

- FD FUSSBODENDURCHBRUCH
- DD DECKENDURCHBRUCH
- WD WANDURCHBRUCH
- WS WANDSCHLITZ
- OKRF OK ROHFUSSBODEN
- OKFF OK FERTIGFUSSBODEN
- UKD UNTERKANTE DECKE
- OKD OBERKANTE DECKE
- BR BRUESTUNGSHOEHE
- HK HEIZKOEPPER
- KPT KAMINPUTZTUER
- PE POTENTIALERDER
- EUED ENTLUEFTUNG UEBER DACH
- ROE REINIGUNGSOEFFNUNG
- RS REVISIONSSCHACHT
- FH FEUERHEMMENDE TUER
- ZK ZINKALE TUER
- MZ MEHRZWECK-TUER
- DF DACHFLAECHEFENSTER
- HSE HEBE-SCHIEBE-ELEMENT
- D DREH
- K KIPP
- DK DREH-KIPP
- F FESTSTEHEND
- G GURTROLLER
- BETON
- PORENBETONMAUERWERK
- Porenbetonmuerwerk 11,5cm
- Trockenbauwand
- Kalksand-Vollsteine
- ALLE TRAGENDE BAUTEILE
- SIEHE STATIK

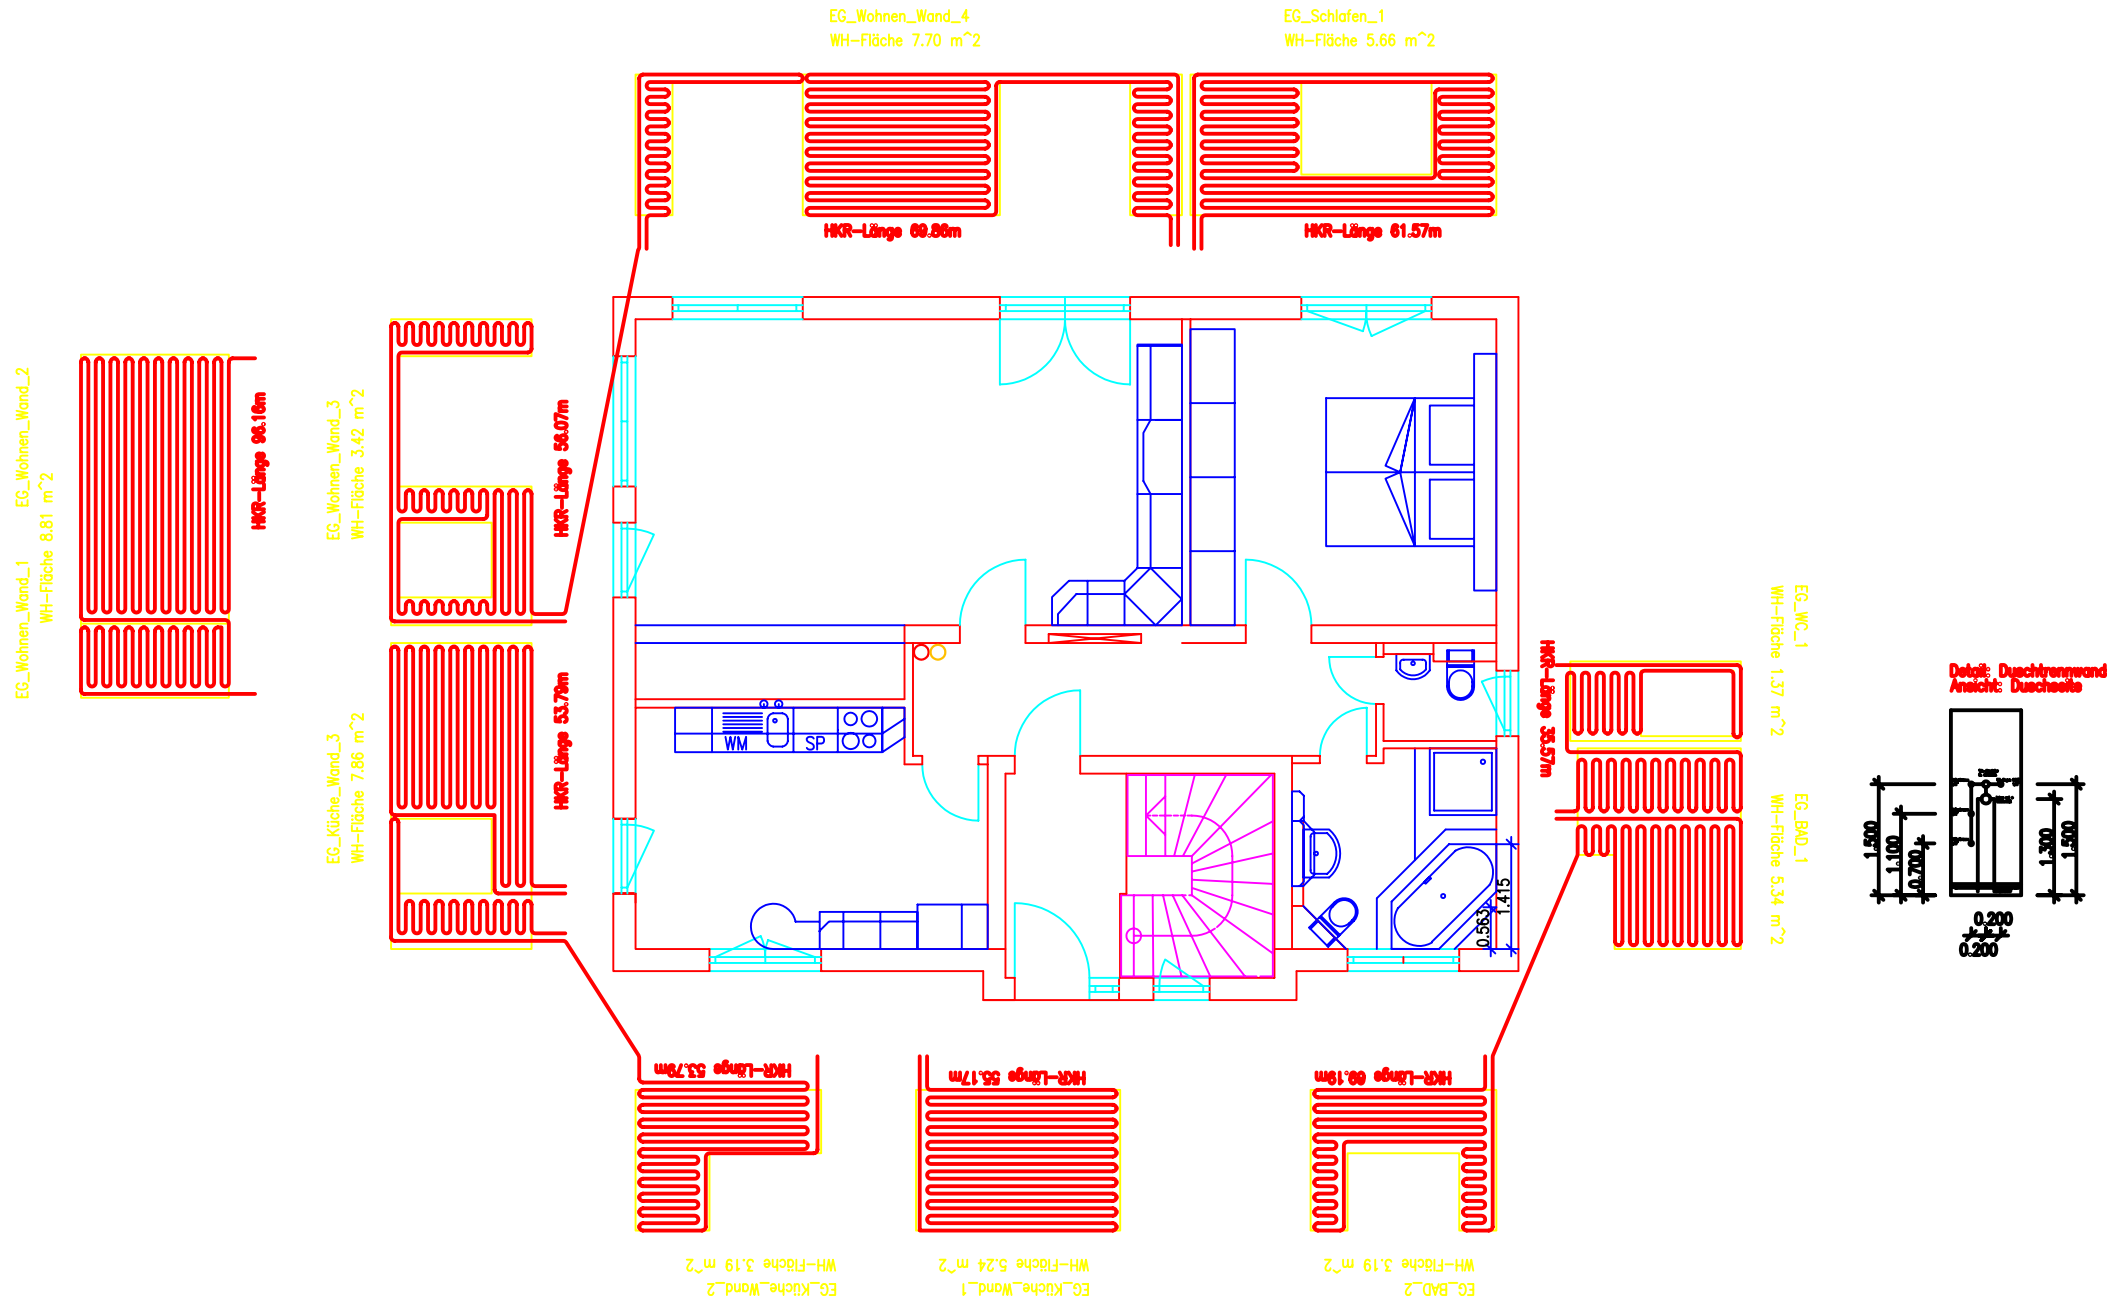

ALLE MASSE SIND AM BAU ZU PUEFFEN !!



ALLE ANGEGBENEN MABE SIND ROHBAUMABE  
HOHENANGABEN UND MABE GELTEN AB OK ROHDECKE  
ODER OBERKANTE BODENPLATTE

<p>BG Arnold / Eling Münchnerstr. 60, 01187 Dresden</p>	<p><b>REINHARD</b> MASSIV HAUS BAU REINHARD GMBH 64287 DARMSTADT WIENERSTR. 78 TEL. 06151-48094-8 FAX 06151-424655</p>
<p>NEUBAU EINES ZWEIFAMILIENHAUSES Dresden, Uthmannstraße</p>	<p>84.0 x 59.4   1 : 50 Arnold-WI</p>
<p>GRUNDRISS ERDGESCHOSS</p>	<p>W2</p>