


LEGENDE

- FD FUSSBODENDURCHBRUCH
- DD DECKENDURCHBRUCH
- WD WANDURCHBRUCH
- WS WANDSCHLITZ
- OKRF OK ROHFUSSBODEN
- OKFF OK FERTIGFUSSBODEN
- UKD UNTERKANTE DECKE
- OKD OBERKANTE DECKE
- BR BRUESTUNGSHOEHE
- HK HEIZKOEPPER
- KPT KAMINPUTZTUER
- PE POTENTIALERDER
- EUED ENTLUEFTUNG UEBER DACH
- ROE REINIGUNGSOFFNUNG
- RS REVISIONSSCHACHT
- FH FEUERHEMMENDE TUER
- ZK ZINKALE TUER
- MZ MEHRZWECK-TUER
- DF DACHFLAECHEFENSTER
- HSE HEBE-SCHIEBE-ELEMENT
- D DREH
- K KIPP
- DK DREH-KIPP
- F FESTSTEHEND
- G GURTROLLER
- BETON
- PORENBETONMAUERWERK
- PORENBETONMAUERWERK 11,5cm
- Trockenbauwand
- Kalksand-Vollsteine
- ALLE TRAGENDEN BAUTEILE
- SIEHE STATIK

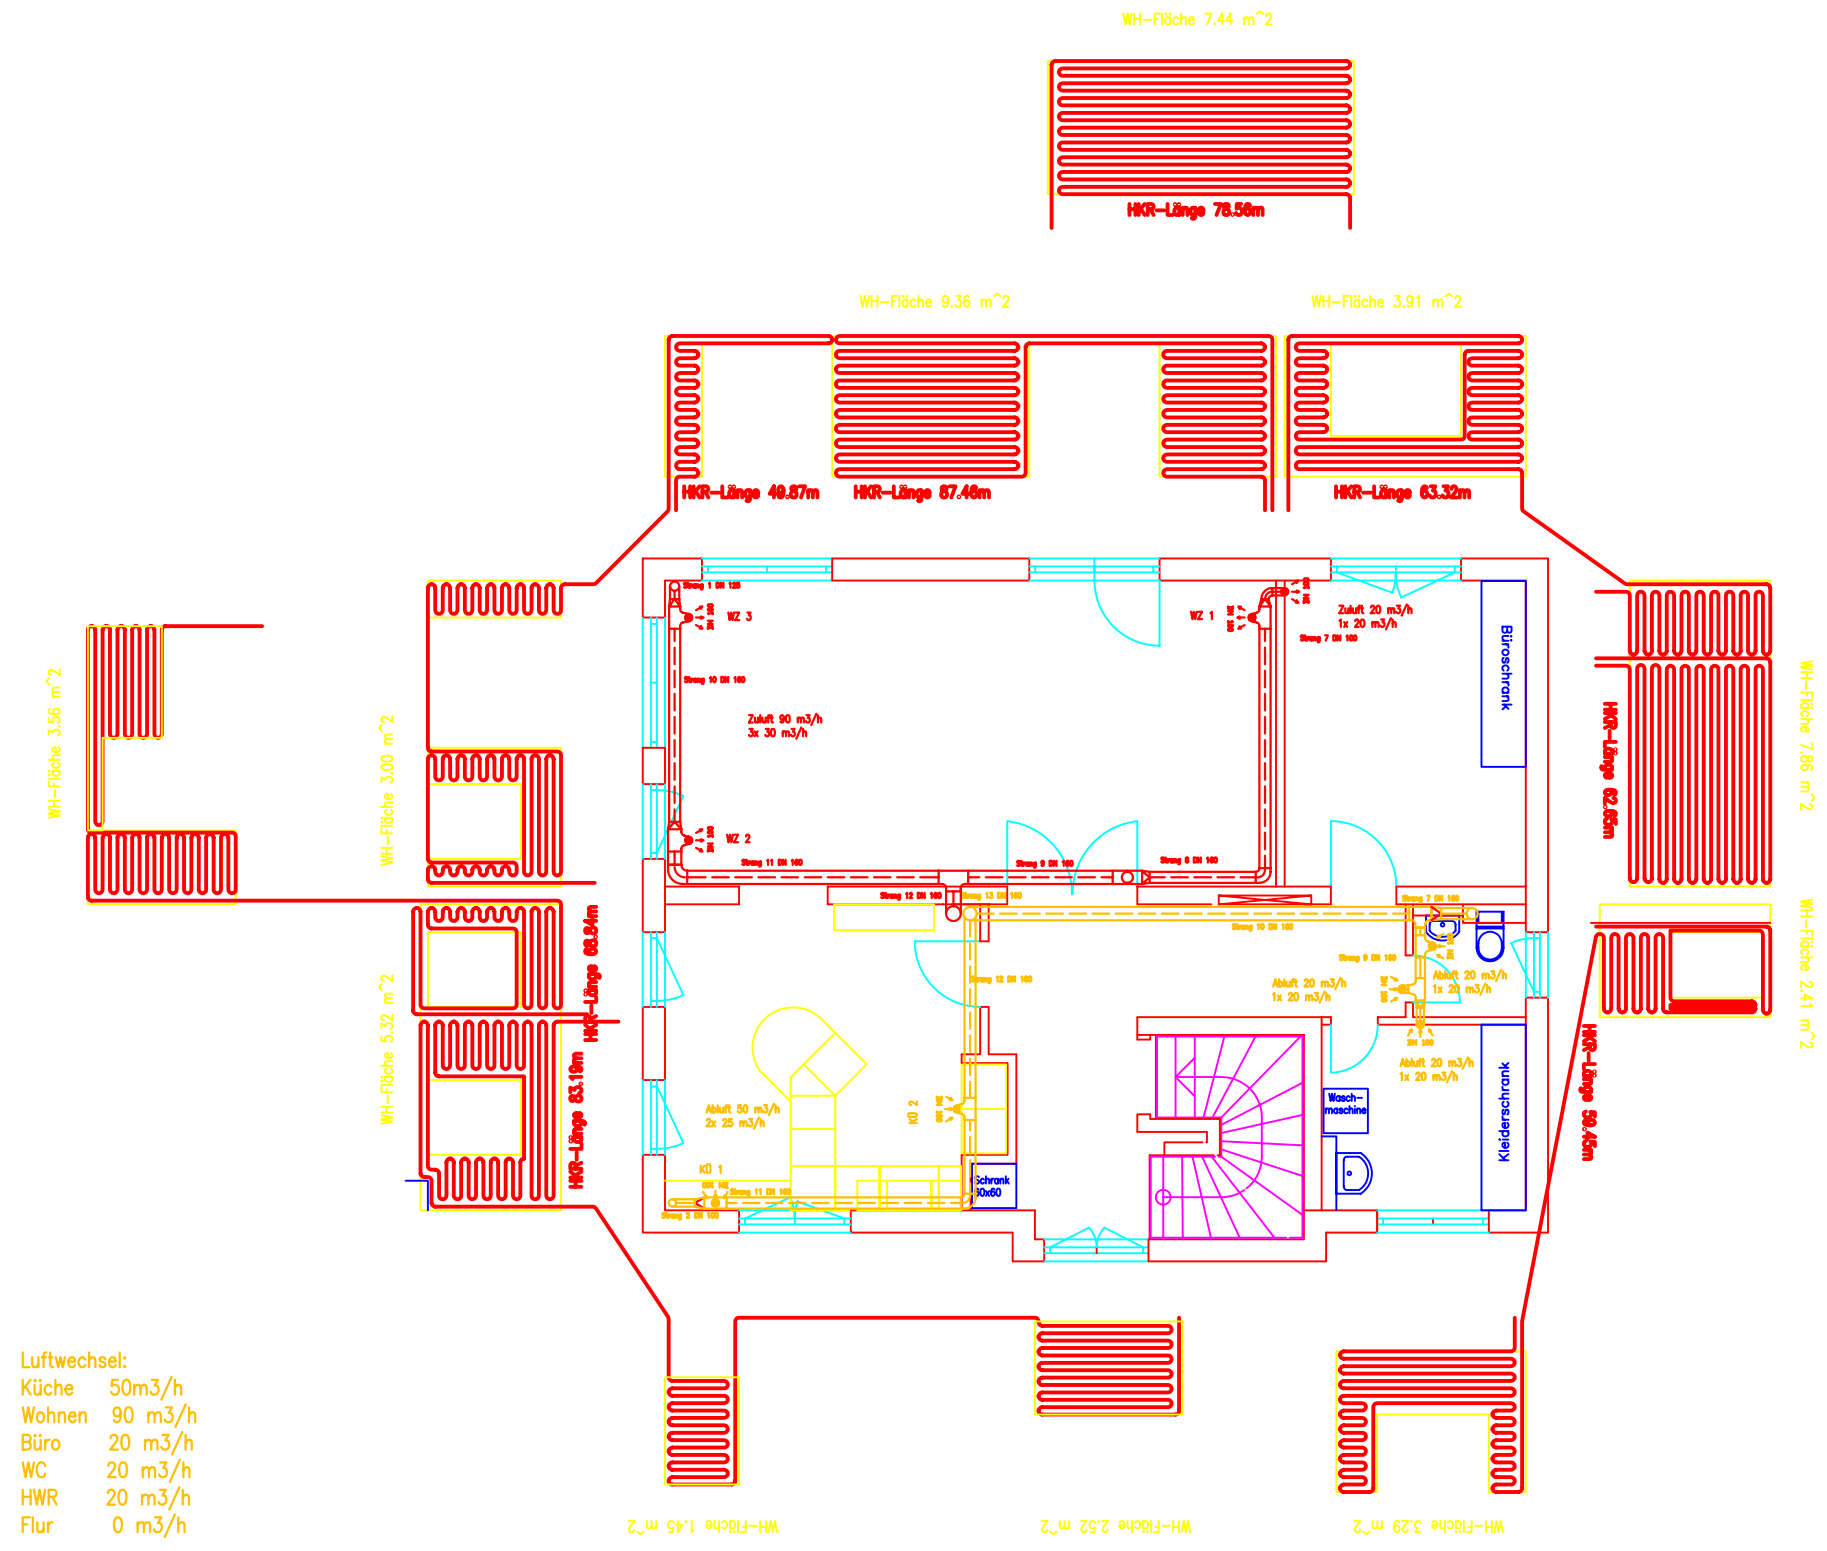

Luftwechsel:
 Küche 50m³/h
 Wohnen 90 m³/h
 Büro 20 m³/h
 WC 20 m³/h
 HWR 20 m³/h
 Flur 0 m³/h

ALLE MASSE SIND AM BAU ZU PRUEFFEN !!

ALLE ANGEGEBENEN MAE SIND ROHBAUMAE
 HOEHENANGABEN UND MAE GELTEN AB OK ROHDECKE
 ODER OBERKANTE BODENPLATTE



BG Arnold / Eling Münchnerstr. 60, 01187 Dresden		REINHARD	
NEUBAU EINES ZWEIFAMILIENHAUSES Dresden, Uthmannstraße		MASSIV HAUS BAU REINHARD GMBH 64287 DARMSTADT WIENERSTR. 78 TEL. 06151-48094-8 FAX 06151-424655	
		84,0 x 59,4	1 : 50
		Arnold-WI	
GRUNDRISS OBERGESCHOSS		W3	